


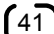
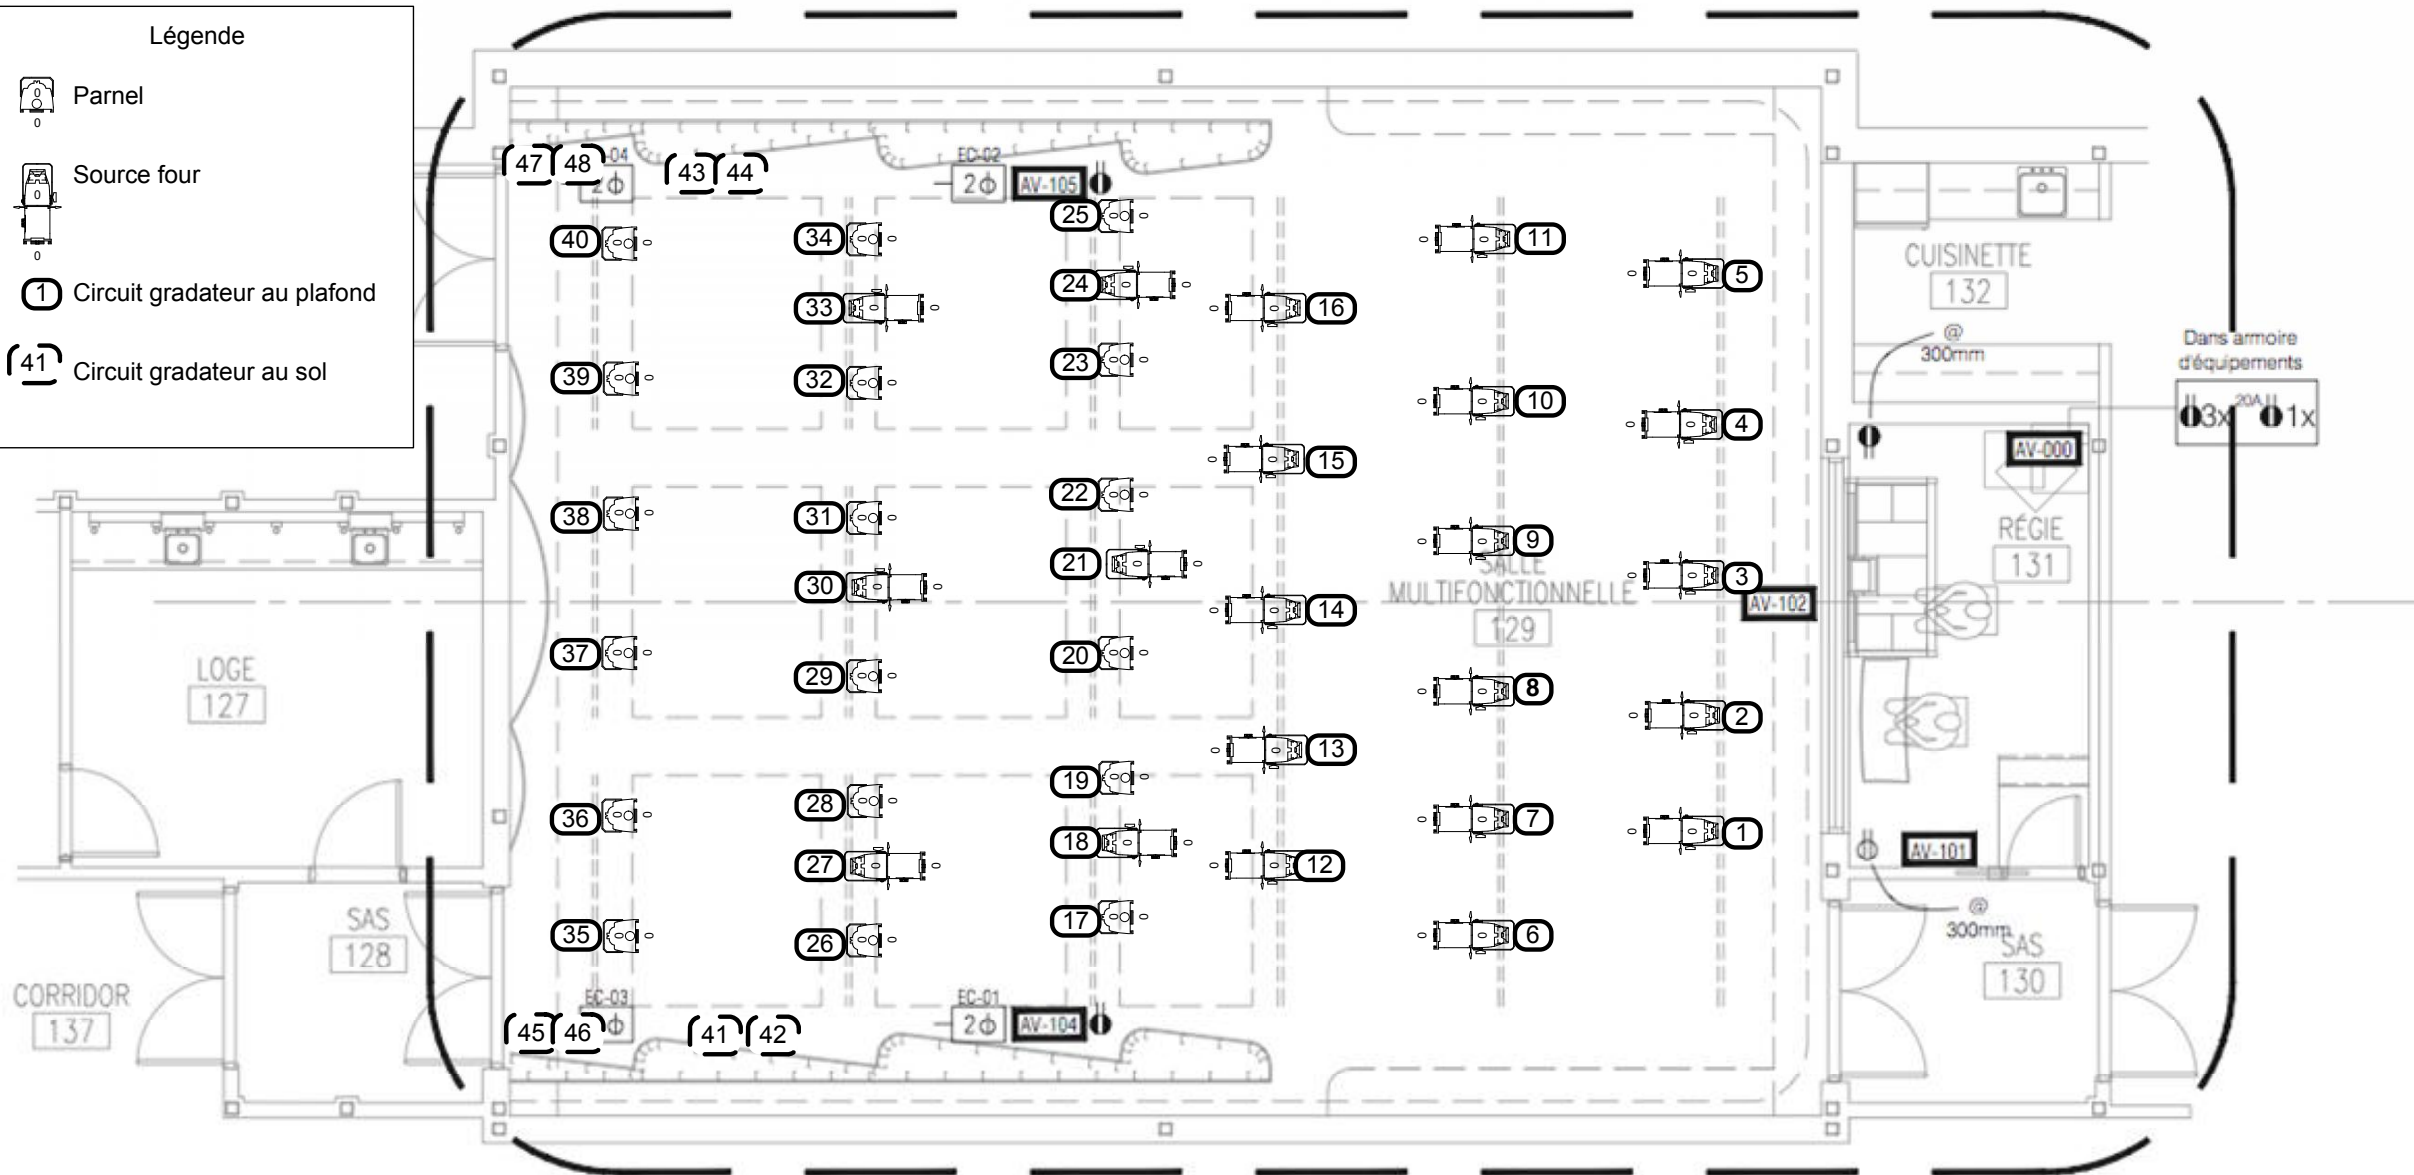


SCÉNOGRAPHIE  
SALLE MULTIMÉDIA (PLAFOND)

1:100

Légende

-  Parnel
-  Source four
-  1 Circuit gradateur au plafond
-  (41) Circuit gradateur au sol



SCÉNOGRAPHIE  
SALLE MULTIMÉDIA (PLANCHER)

1:100