


Dessiné par:	Vincent Prairie
Responsable Technique:	Marie-Josée Pétel
Salle:	Jean-Valcourt
Dessin:	Plan Éclairage de base
Mise à Jour:	05/31/2019
Fichier:	Jean_Valcourt_lx_2019_05_31

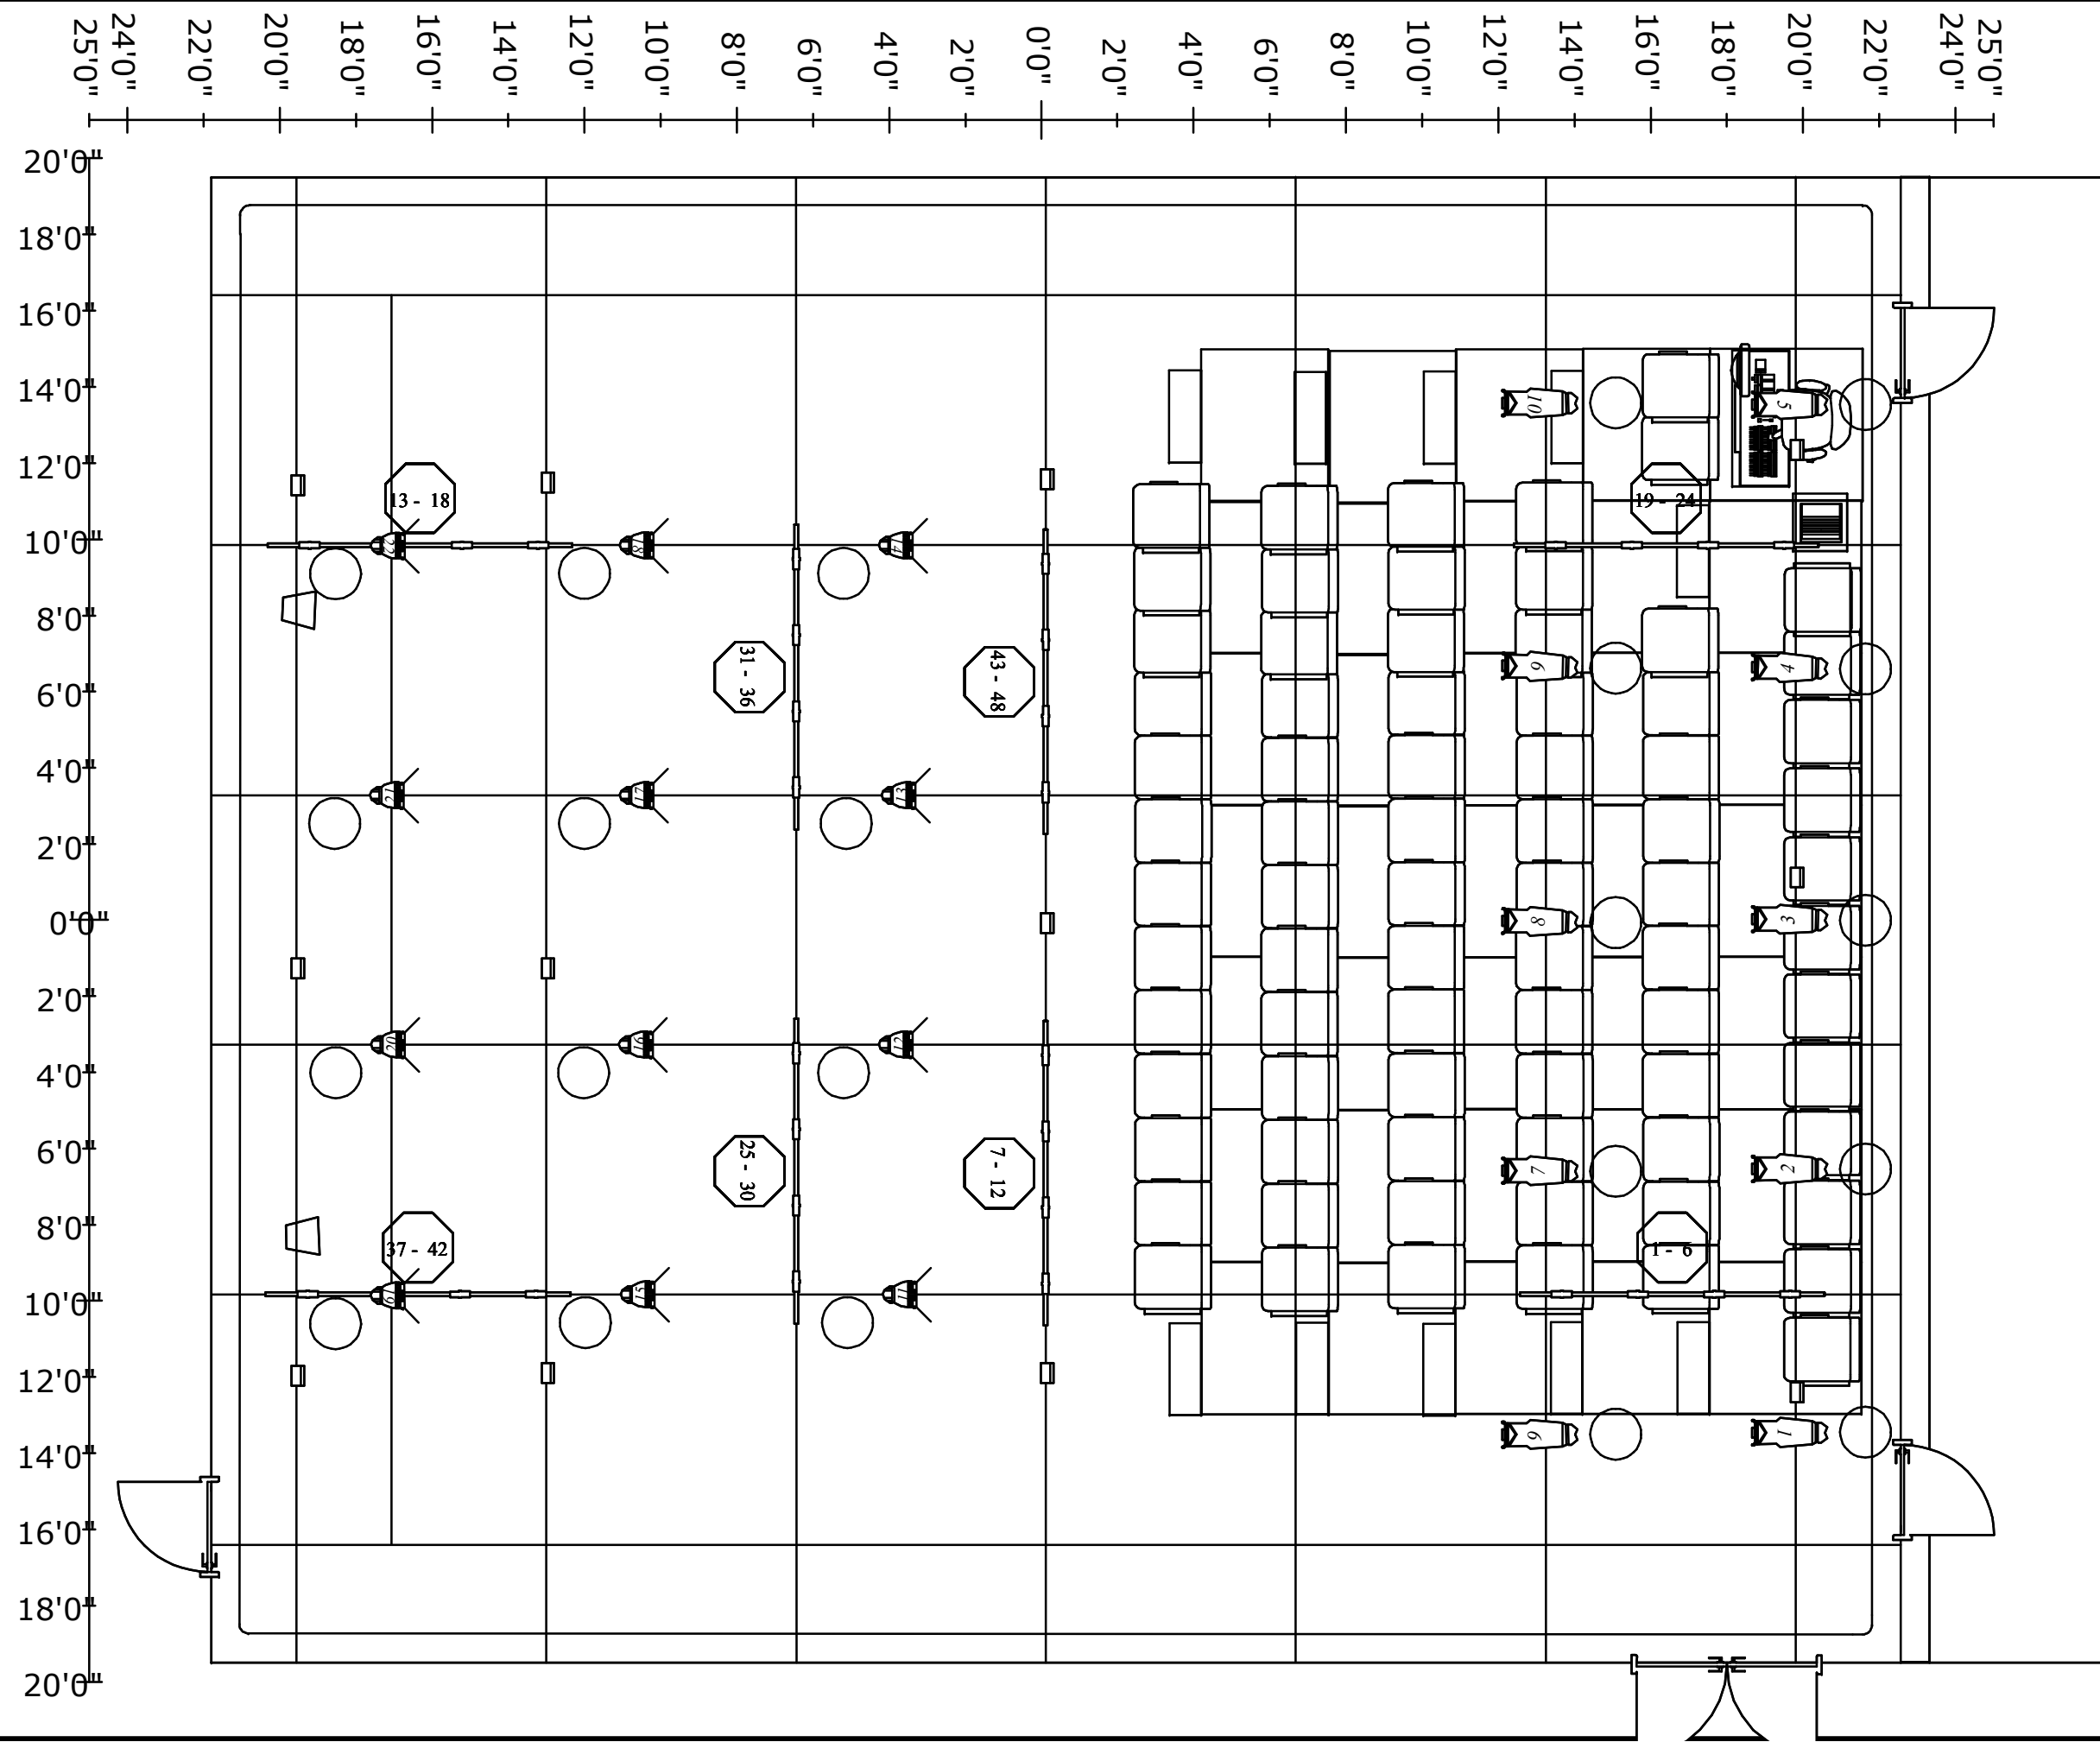

Studio Jean Valcourt

Symbol	Name	Count	Notes
	Source 4 - 25/50 Zoom	10	/24
	Source 4 PARnel; 7.5 Inch Barndoor [1]	12	/24
	650 Watt Mini-Softlite	12	/12
	Smartbar	8	/8